

ΕΦΗΜΕΡΙΣ ΤΗΣ ΚΥΒΕΡΝΗΣΕΩΣ
ΤΗΣ ΕΛΛΗΝΙΚΗΣ ΔΗΜΟΚΡΑΤΙΑΣ

ΕΝ ΑΘΗΝΑΙΣ ΤΗ 7 ΔΕΚΕΜΒΡΙΟΥ 1978 | ΤΕΥΧΟΣ ΤΕΤΑΡΤΟΝ | ΑΡΙΘΜΟΣ ΦΥΛΛΟΥ 651

ΠΕΡΙΕΧΟΜΕΝΑ

ΑΠΑΛΛΟΤΡΙΩΣΕΙΣ

ΑΠΟΦΑΣΕΙΣ

ΠΟΛΕΟΔΟΜΙΑ

ΔΙΑΤΑΓΜΑΤΑ

ΑΠΟΦΑΣΕΙΣ

ΑΠΑΛΛΟΤΡΙΩΣΕΙΣ

ΑΠΟΦΑΣΕΙΣ

Ἀριθ. Π. 9437/4608 (1)

Περὶ ἀνακλήσεως καὶ τυπικῶς τῆς ἀπαλλοτριώσεως πού κηρύχθηκε μὲ τὴν κοινὴ ὑπουργικὴ ἀπόφαση ἀριθ. Π. 22167/9500/25.1.66 γιὰ τὴ συντήρηση τοῦ ἱστορικοῦ μνημείου τοῦ Ναοῦ Ἁγίου Μάρκου Ἡρακλείου Κρήτης.

ΟΙ ΥΠΟΥΡΓΟΙ
ΟΙΚΟΝΟΜΙΚΩΝ
ΚΑΙ ΠΟΛΙΤΙΣΜΟΥ ΚΑΙ ΕΠΙΣΤΗΜΩΝ

Ἔχοντας ὑπόψη :

1. Τὶς διατάξεις τοῦ ἄρθρου 2 τοῦ Α.Ν. 1731/39 «περὶ ἀναγκαστικῶν ἀπαλλοτριώσεων».

2. Τὴν κοινὴ ἀπόφαση τῶν Ὑπουργῶν Οἰκονομικῶν καὶ Προεδρίας Κυβερνήσεως ἀριθ. Π. 22167/9500/25.1.66 (ΦΕΚ 23/66 τ.Δ'), μὲ τὴν ὁποία κηρύχθηκε ἡ ἀπαλλοτρίωση ἀκινήτων, γιὰ τὴ συντήρηση τοῦ ἱστορικοῦ μνημείου τοῦ Ναοῦ Ἁγίου Μάρκου Ἡρακλείου Κρήτης.

3. Τὸ γεγονὸς ὅτι ἡ ἀπαλλοτρίωση αὐτὴ δὲν συντελέσθηκε ἐντὸς πενταετίας ἀπὸ τῆς κηρύξεώς της καὶ συνεπῶς ἀνακλήθηκε.

4. Τὸ ἔγγραφο τοῦ Ὑπουργείου Πολιτισμοῦ καὶ Ἐπιστημῶν ἀριθ. Φ. 294/41917/15.9.78, μὲ τὸ ὁποῖο προτείνεται ἡ ἀνάκληση τῆς ἀπαλλοτριώσεως, ἀποφασίζουμε :

Ἀνακαλοῦμε καὶ τυπικῶς τὴν ἀναγκαστικὴ ἀπαλλοτρίωση πού κηρύχθηκε μὲ τὴν κοινὴ ἀπόφαση τῶν Ὑπουργῶν Οἰκονομικῶν καὶ Προεδρίας τῆς Κυβερνήσεως ἀριθ. Π. 22167/9500/25.1.66 (ΦΕΚ 23/66 τ.Δ'.) γιὰ τὴ συντήρηση τοῦ Ἱστορικοῦ μνημείου τοῦ Ἱεροῦ Ναοῦ τοῦ Ἁγίου Μάρκου Ἡρακλείου Κρήτης.

Ἡ ἀπόφαση αὐτὴ νὰ δημοσιευθεῖ στὴν Ἐφημερίδα τῆς Κυβερνήσεως.

Ἀθῆναι, 25 Νοεμβρίου 1978

ΟΙ ΥΠΟΥΡΓΟΙ

ΥΦΥΠΟΥΡΓΟΣ ΟΙΚΟΝΟΜΙΚΩΝ — ΠΟΛΙΤΙΣΜΟΥ ΚΑΙ ΕΠΙΣΤΗΜΩΝ

ΠΑΝΑΓΙΩΤΗΣ ΜΠΟΚΟΒΟΣ — **ΔΗΜΗΤΡΙΟΣ ΝΙΑΝΙΑΣ**

Ἀριθ. Δ. 6004/3754 (2)

Περὶ μερικῆς ἀνακλήσεως τῆς ἀπαλλοτριώσεως πού κηρύχθηκε δυνάμει τῆς κοινῆς ὑπουργικῆς ἀποφάσεως ἀριθ. Σ. 13036/7591/11.11.60 γιὰ τὴν κατασκευὴ τοῦ ἀρδευτικοῦ δικτύου ζωνῶν 3β, 3γ καὶ 3δ κάτω Ἀχελώου.

ΟΙ ΥΠΟΥΡΓΟΙ
ΟΙΚΟΝΟΜΙΚΩΝ
ΚΑΙ ΔΗΜΟΣΙΩΝ ΕΡΓΩΝ

Ἔχοντας ὑπόψη :

1. Τὶς διατάξεις τοῦ ἄρθρου 2 τοῦ Α.Ν. 1731/39 «περὶ ἀναγκαστικῶν ἀπαλλοτριώσεων».

2. Τὴν κοινὴ ἀπόφαση τῶν Ὑπουργῶν Οἰκονομικῶν, Συγκοινωνιῶν καὶ Δημοσίων Ἔργων ἀριθ. Σ. 13036/7591/11.11.60 (ΦΕΚ 166/60 τ. Δ'), μὲ τὴν ὁποία κηρύχθηκε ἡ ἀπαλλοτρίωση ἀκινήτων γιὰ τὴν κατασκευὴ τοῦ ἀρδευτικοῦ δικτύου ζωνῶν 3β, 3γ καὶ 3δ κάτω Ἀχελώου.

3. Τὸ γεγονὸς ὅτι ἡ ἀπαλλοτρίωση ὅσον ἀφορᾶ τὸ ἀκίνητο ἀριθ. 992 τοῦ Δημητρίου Παλιούρα δὲν συντελέσθηκε οὔτε χρησιμοποιήθηκε γιὰ τὸ σκοπὸ τῆς ἀπαλλοτριώσεως, ἀποφασίζουμε :

'Ανακαλοῦμε μερικῶς τὴν ἀναγκαστικὴ ἀπαλλοτρίωση πού κηρύχθηκε βάσει τῆς κοινῆς ὑπουργικῆς ἀποφάσεως ἀριθ. Σ. 13036/7591/11.11.60 (ΦΕΚ. 166/60 τ. Δ') γιά τὴν κατασκευὴ τοῦ ἀρδευτικοῦ δικτύου ζωνῶν 3β, 3γ καὶ 3δ κάτω 'Αχελώου, ὅσον ἀφορᾶ τὸ ἀκίνητο ἀριθ. 992 ἐμβαδοῦ 1920 Μ2 γιατί δὲν θεωρήθηκε ἀναγκαῖο γιά τὸ σκοπὸ πού ἀπαλλοτριώθηκε ἤ ἄλλο σκοπὸ δημόσιας ὠφέλειας.

'Η ἀπόφαση αὐτὴ νά δημοσιευθεῖ στὴν 'Εφημερίδα τῆς Κυβερνήσεως.

'Αθῆναι, 25 Νοεμβρίου 1978

ΟΙ ΥΠΟΥΡΓΟΙ

ΥΦΥΠΟΥΡΓΟΣ ΟΙΚΟΝΟΜΙΚΩΝ
ΠΑΝΑΓΙΩΤΗΣ ΜΠΟΚΟΒΟΣ

ΔΗΜΟΣΙΩΝ ΕΡΓΩΝ
ΝΙΚΟΛΑΟΣ ΖΑΡΝΤΙΝΙΔΗΣ

'Αριθ. 2707 (3)

Περὶ ἀναγκαστικῆς ἀπαλλοτριώσεως ἀγροτικῶν ἀκινήτων θιγομένων ἀπὸ τὴν διάνοιξη τῆς ὁδοῦ Κρικέλλου -Κρικελλοποτάμου Νομοῦ Εὐρυτανίας.

Ο ΝΟΜΑΡΧΗΣ ΕΥΡΥΤΑΝΙΑΣ

Ἔχοντας ὑπόψη:

1. Τὰς διατάξεις τοῦ ὑπ' ἀριθ. 797/1971 Ν. Δ/τος «περὶ ἀναγκαστικῶν ἀπαλοτριώσεων» σὲ συνδυασμὸ μὲ αὐτὲς τοῦ Β. Δ/τος 139/1971 «περὶ τῆς ἁρμοδιότητος τῶν Νομαρχῶν πρὸς κήρυξιν ἀναγκαστικῶν ἀπαλλοτριώσεων».

Κηρύσσομεν ἀναγκαστικῶς ἀπαλλοτριωτέαν λόγῳ δημόσιας ὠφέλειας ἤτοι γιά τὴν κατασκευὴ τῆς ὁδοῦ Κρικέλλου - Κρικελλοποτάμου, ἔκταση συνολικοῦ ἐμβαδοῦ 32477 μ2, ὅπως αὐτὴ εἰκονίζεται στὸ ἀπὸ 27.9.77 κτηματολογικὸ διάγραμμα καὶ τὸν συνοδεύοντα τοῦτο κτηματολογικὸν πίνακα τοῦ συντάξαντος Ὑπομηχανικοῦ στὸν 8ο βαθμὸ Βασιλείου Στεργίου δεόντως τεθεωρημένον ἀπὸ τὸν Προϊστάμενο ΤΕΕ καὶ ΠΕ Δημήτριο Λάππα Πολ. Μηχ/κὸ στὸν 8ο βαθμό.

'Επὶ τῆς ἀπαλλοτριουμένης ἐκτάσεως προβάλλουν δικαιώματα κυριότητας οἱ:

1. Μαρία Φέκκα Χα Πολυκάρπου - Χρῆστος Φέκκας τοῦ Λάμπρου
2. Κων/νος - Νικόλαος - Σπῦρος Τραχίλης
3. Κληρονόμοι 'Αλεξάνδρου Κρέτση
4. Δημήτριος - Σπῦρος - 'Ηλίας Κρέτσης
5. Χρῆστος Κόντος τοῦ 'Ιωάννου
6. 'Ηρακλῆς 'Αναστασόπουλος
7. Κληρονόμοι Γεωργίου Τσακανίκα
8. Γεώργιος Τσάρας τοῦ Νικολάου
9. Νικόλαος Κουτσονίκας
10. Γεώργιος - Βασίλειος - 'Ιωάννης Καρασούρας
11. Βασίλειος Φαλλίδας - Γεωργ. Φαλλίδας τοῦ 'Αθανασ.
12. Γεώργιος Παπαδημητρίου τοῦ Βασιλείου
13. Στέφανος Μαργαρίτης
14. Κληρονόμοι Παντελῆ Κρέτση - Κληρονόμοι 'Ανδρέα Κρέτση
15. Στέφανος Ξηρὸς
16. 'Αθανάσιος Τσακανίκας καὶ
17. Αἰκατερίνη Χ. Πρεζαλῆ

'Η ἀπαλλοτρίωση κηρύσσεται ὑπὲρ τοῦ Δημοσίου καὶ εἰς βάρος τοῦ ἔργου ΣΑΝΤ 7829/78.

'Η ἀπόφαση αὐτὴ νά δημοσιευθεῖ στὴν 'Εφημερίδα τῆς Κυβερνήσεως.

Καρπενήσι, 1 Νοεμβρίου 1978

'Ο Νομάρχης
κ.ά.α.
ΙΩΑΝΝΗΣ ΚΑΣΣΑΝΔΡΙΝΟΣ

ΠΟΛΕΟΔΟΜΙΑ

ΔΙΑΤΑΓΜΑΤΑ

(4)

Περὶ τροποποιήσεως τοῦ ρυμοτομικοῦ σχεδίου Καλλιθέας ('Αττικῆς) διὰ τοῦ καθορισμοῦ χώρου δι' ἀνέγερσιν Δημαρχείου.

Ο ΠΡΟΕΔΡΟΣ ΤΗΣ ΕΛΛΗΝΙΚΗΣ ΔΗΜΟΚΡΑΤΙΑΣ

Ἔχοντες ὑπ' ὄψει τὰς διατάξεις τοῦ ἀπὸ 17 'Ιουλίου 1923 Ν. Δ/τος «περὶ σχεδίων πόλεων κ.λ.π.», ὡς μεταγενεστέρως ἐτροποποιήθησαν καὶ συνεπληρώθησαν καὶ εἰδικώτερον τῶν ἄρθρων 3,29 καὶ 70 αὐτοῦ καὶ ἰδόντες τὴν ὑπ' ἀριθμ. ΕΔ2/α/04/59/Φ.Θ.2.1.1/29.3.1978 ἀπόφασιν, τοῦ Πρωθυπουργοῦ καὶ Ὑπουργοῦ Δημοσίων Ἔργων «περὶ μεταβιβάσεως ἁρμοδιοτήτων τοῦ Ὑπουργοῦ Δημοσίων Ἔργων εἰς τὸν Ὑφυπουργὸν τοῦ αὐτοῦ Ὑπουργείου» (ΦΕΚ 282/Β) τὴν ὑπ' ἀριθμ. 35/1978 πρᾶξιν τοῦ Δημοτικοῦ Συμβουλίου Καλλιθέας, τὴν ὑπ' ἀριθμ. 291/1978 γνωμοδότησιν τοῦ Συμβουλίου Δημοσίων Ἔργων (Τμῆμα Οἰκισμοῦ), προτάσει τοῦ ἐπὶ τῶν Δημοσίων Ἔργων Ὑφυπουργοῦ, ἀπεφασίσαμεν:

Ἄρθρον Μόνον

'Εγκρίνεται ἡ τροποποίησις τοῦ ρυμοτομικοῦ σχεδίου Καλλιθέας, ('Αττικῆς) κατὰ τὸ ὑπ' ἀριθμ. 35 οἰκοδομικὸν τετράγωνον, τὸ περικλειόμενον ὑπὸ τῶν ὁδῶν Μαντζαγριωτάκη, Ι. 'Αραπάκη, Χρυσηΐδος καὶ τῆς Λεωφόρου Βενιζέλου (Θησέως) διὰ τοῦ χαρακτηρισμοῦ τοῦ ὑπὸ στοιχεῖα Α,Β,Γ,Δ,Ε,Ζ,Η,Α τμήματος αὐτοῦ ὡς χώρου δι' ἀνέγερσιν Δημαρχείου, ὡς ἐμφαίνεται εἰς τὸ ὑπὸ τοῦ Γενικοῦ Διευθυντοῦ Οἰκισμοῦ τεθεωρημένον διὰ τῆς ὑπ' ἀριθμ. Γ. 30410/1978 πράξεως αὐτοῦ σχετικὸν πρωτότυπον διάγραμμα ὑπὸ κλίμακα 1 : 500, τοῦ ὁποίου συνοπτικὸν ἀντίτυπον δημοσιεύεται μετὰ τοῦ παρόντος.

Εἰς τὸν αὐτὸν ἐπὶ τῶν Δημοσίων Ἔργων Ὑφυπουργόν, ἀνατίθεμεν τὴν δημοσίευσιν καὶ ἐκτέλεσιν τοῦ παρόντος Διατάγματος.

'Εν 'Αθήναις τῇ 18 'Οκτωβρίου 1978

Ο ΠΡΟΕΔΡΟΣ ΤΗΣ ΔΗΜΟΚΡΑΤΙΑΣ
ΚΩΝΣΤΑΝΤΙΝΟΣ Δ. ΤΣΑΤΣΟΣ

Ο ΥΦΥΠΟΥΡΓΟΣ ΔΗΜΟΣΙΩΝ ΕΡΓΩΝ
ΣΤΕΦΑΝΟΣ ΜΑΝΟΣ

ΚΑΛΛΙΘΕΑ — ΚΛΙΜΑΞ 1:500

27

34

Ὁδὸς Ἀρπακη

26

Ὁδὸς Μαντζαβρινάκη

35

Ὁδὸς Χρυσηίδος

36

Λεωφόρος Θησέως

ΥΠ... ΔΗΜΟΣΙΩΝ ... ΓΩΝ
ΓΕΝΙΚΗ Δ.ΕΥΘΥΝΣΗ ... ΚΙΣΜΟΥ
[illegible] 1978
[illegible] τροποποιήσεως τοῦ ρυμοτομικοῦ σχεδίου Καλλιθέας (Αττικής) [illegible]
ΑΘΗΝΑΙ 23 [illegible] 1978
[illegible] ...ΥΝΤΗΣ

Ε. ΣΤΑΘΑΚΗΣ

ΑΠΟΦΑΣΕΙΣ

'Αριθ. Γ. 30552/2433 (5)

Περὶ τροποποιήσεως τοῦ ρυμοτομικοῦ σχεδίου Γλυφάδας ('Αττικῆς) διὰ τοῦ καθορισμοῦ χώρου δι' ἀνέγερσιν Σχολικῶν Κτιρίων.

Ο ΥΠΟΥΡΓΟΣ ΔΗΜΟΣΙΩΝ ΕΡΓΩΝ

Ἔχοντες ὑπ' ὄψει :

1. Τὰς διατάξεις : α) Τοῦ ἀπὸ 17.7.1923 Ν. Δ/τος «περὶ σχεδίων πόλεων κ.λπ.» ὡς μεταγενεστέρως ἐτροποποιήθησαν καὶ συνεπληρώθησαν καὶ εἰδικώτερον τοῦ ἄρθρου 29 αὐτοῦ καὶ β) τῆς παρ. 2 τοῦ ἄρθρου 4 τοῦ Νόμου 622/1977 «περὶ εἰσπράξεως ὑπὸ τοῦ Δημοσίου Ταμείου τῶν διὰ τὴν ἔκδοσιν οἰκοδομικῶν ἀδειῶν καταβαλλομένων φόρων κ.λπ.» (ΦΕΚ. 171/Α).

2. Τὴν ὑπ' ἀριθμ. ΕΔ2/α/04/59/Φ.Θ.2.1.1/29.3.1978 κοινὴν ἀπόφασιν τοῦ Πρωθυπουργοῦ καὶ τοῦ 'Υπουργοῦ Δημοσίων Ἔργων «περὶ μεταβιβάσεως ἁρμοδιοτήτων τοῦ 'Υπουργοῦ Δημοσίων Ἔργων εἰς τὸν 'Υφυπουργὸν τοῦ αὐτοῦ 'Υπουργείου» (ΦΕΚ. 282/Β)».

3. Τὰ ὑπ' ἀριθμ. Φ. 53689/10404/12.6.1978 καὶ Φ. 53689/13396/1.8.1978 ἔγγραφα τοῦ 'Οργανισμοῦ Σχολικῶν Κτιρίων.

4. Τὴν ὑπ' ἀριθμ. 380/1978 γνωμοδότησιν τοῦ Συμβουλίου Δημοσίων Ἔργων (Τμῆμα Οἰκισμοῦ)», ἀποφασίζομεν :


'Εγκρίνεται ἡ τροποποίησις τοῦ ρυμοτομικοῦ σχεδίου Γλυφάδας ('Αττικῆς) κατὰ τὸ ὑπ' ἀριθμ. 69 οἰκοδομικὸν τετράγωνον περικλειόμενον ὑπὸ τῶν ὁδῶν Διαδόχου Παύλου, Φιλικῆς 'Εταιρείας, Λαοδίκης καὶ Σεμέλης, διὰ τοῦ χαρακτηρισμοῦ αὐτοῦ, ὡς χώρου δι' ἀνέγερσιν Σχολικῶν Κτιρίων ὡς ἐμφαίνεται ὑπὸ τὰ στοιχεῖα Α-Β-Γ-Δ-Α εἰς τὸ ὑπὸ τοῦ Γενικοῦ Διευθυντοῦ Οἰκισμοῦ τεθεωρημένον διὰ τῆς ὑπ' ἀριθμ. Γ. 30552/1978 πράξεως αὐτοῦ σχετικὸν πρωτότυπον διάγραμμα ὑπὸ κλίμακα 1 : 500, τοῦ ὁποίου συνοπτικὸν ἀντίτυπον δημοσιεύεται μετὰ τῆς παρούσης.

'Η παροῦσα δημοσιευθήτω διὰ τῆς 'Εφημερίδος τῆς Κυβερνήσεως.

'Εν 'Αθήναις τῇ 13 'Οκτωβρίου 1978

Ο ΥΦΥΠΟΥΡΓΟΣ

ΣΤΕΦΑΝΟΣ ΜΑΝΟΣ

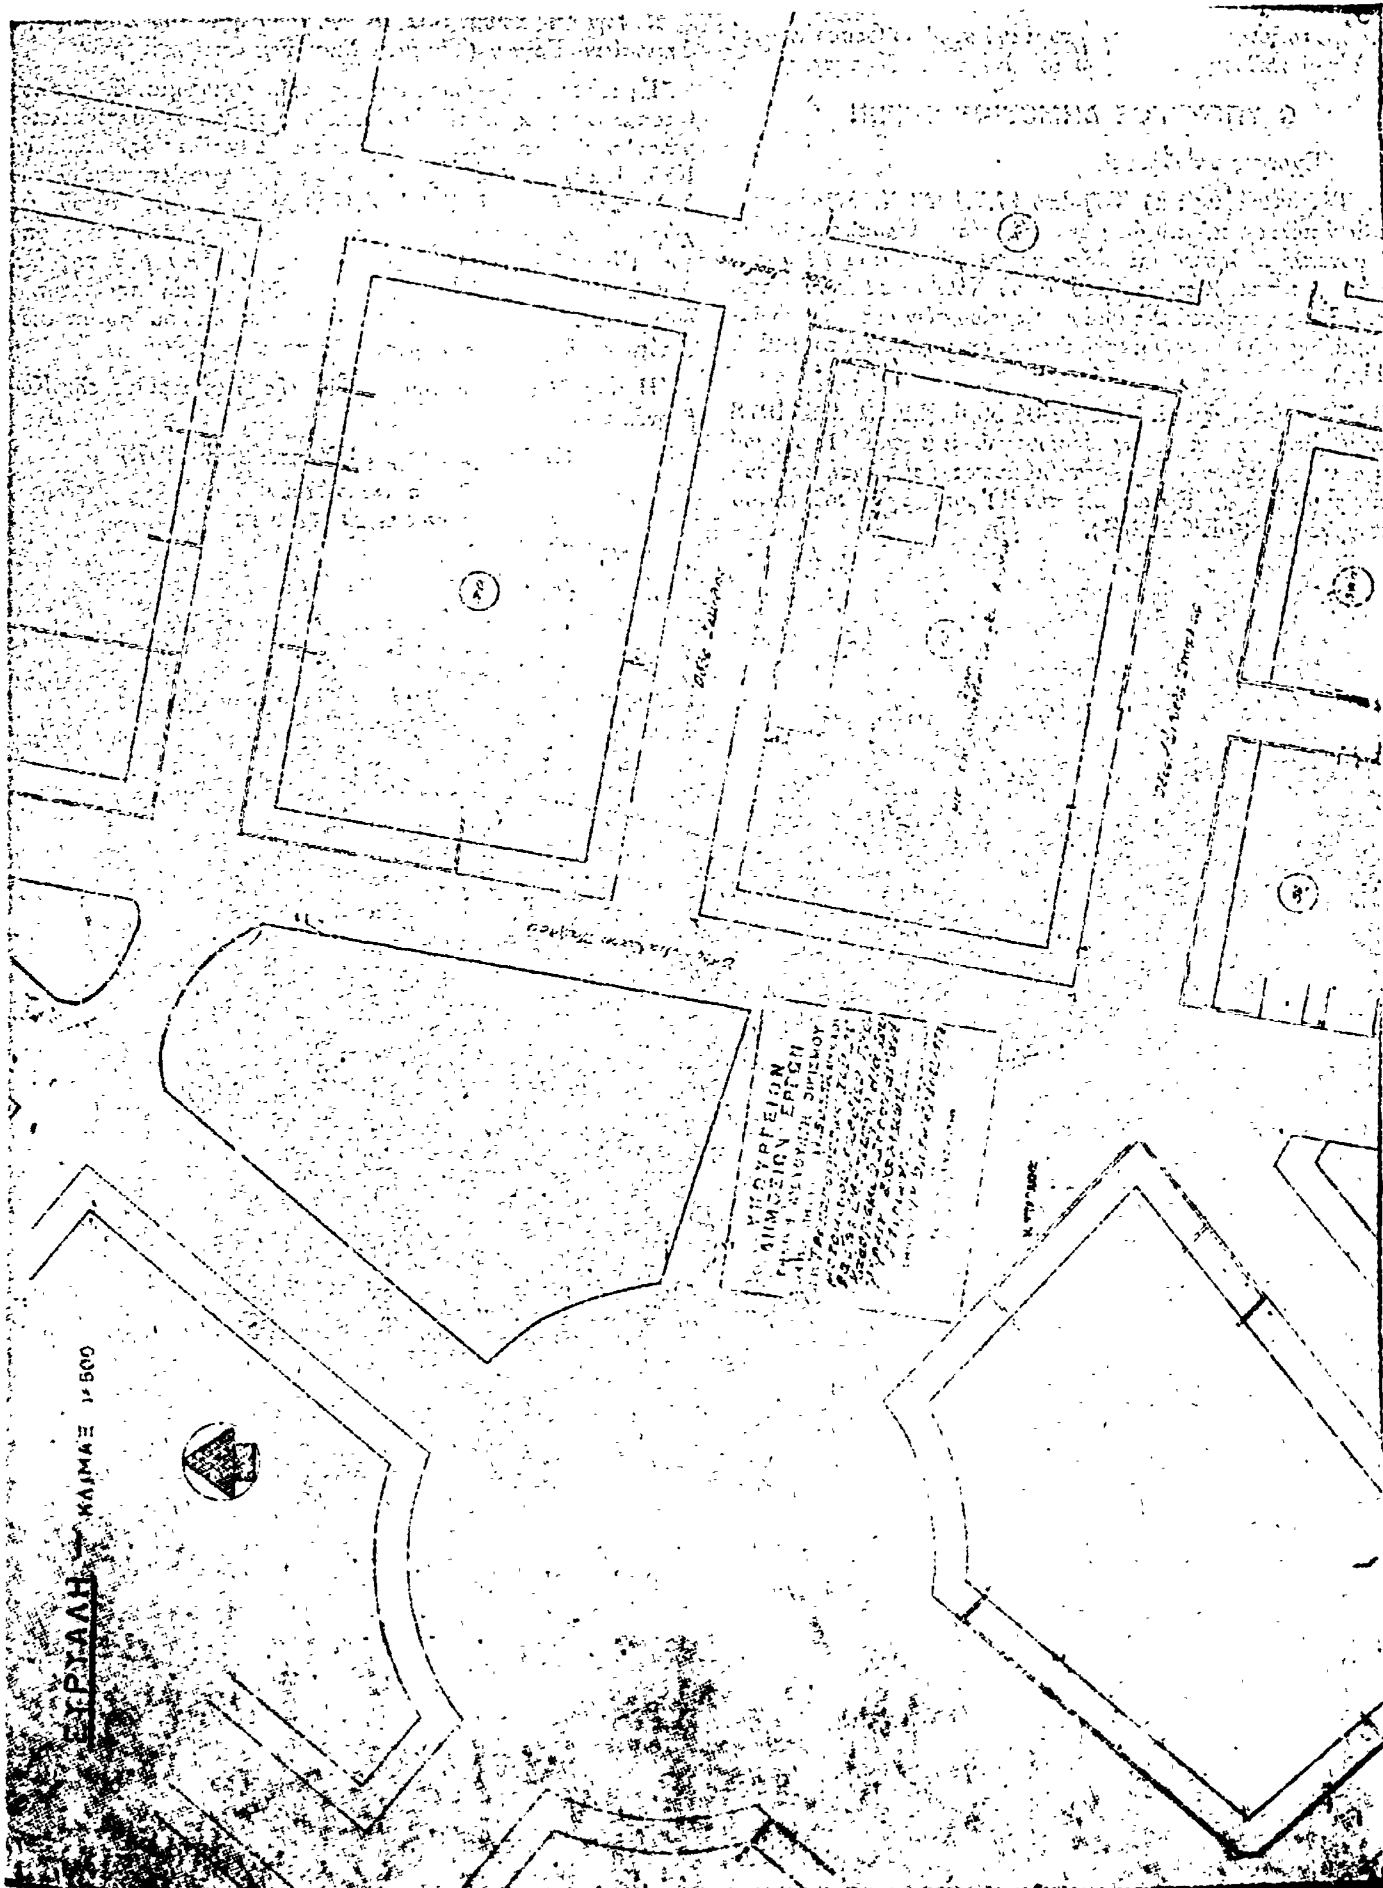
ΚΛΙΜΑΞ 1:500

'Αριθ. Γ.27156/2282 (6)

Περὶ τροποποιήσεως τοῦ ρυμοτομικοῦ σχεδίου Θεσσαλονίκης διὰ τοῦ καθορισμοῦ χώρου δι' ἀνέγερσιν Νηπιαγωγείου.

Ο ΥΠΟΥΡΓΟΣ ΔΗΜΟΣΙΩΝ ΕΡΓΩΝ

Ἔχοντες ὑπ' ὄψει :

1. Τὰς διατάξεις : α) Τοῦ ἀπὸ 17.7.1923 Ν. Δ/τος «περὶ σχεδίων πόλεων κ.λπ.» ὡς μεταγενεστέρως ἐτροποποιήθησαν καὶ συνεπληρώθησαν καὶ εἰδικώτερον τοῦ ἄρθρου 29 αὐτοῦ καὶ β) τῆς παρ. 2 τοῦ ἄρθρου 4 τοῦ Νόμου 622/1977 «περὶ εἰσπράξεως ὑπὲρ τοῦ Δημοσίου Ταμείου τῶν διὰ τὴν ἔκδοσιν οἰκοδομικῶν ἀδειῶν καταβαλλομένων φόρων κ.λπ.» (ΦΕΚ 171/Α).

2. Τὴν ὑπ' ἀριθμ. ΕΔ2/α/04/59/Φ.Θ.2.1.1/29.3.1978 κοινὴν ἀπόφασιν τοῦ Πρωθυπουργοῦ καὶ τοῦ Ὑπουργοῦ Δημοσίων Ἔργων «περὶ μεταβιβάσεως ἁρμοδιοτήτων τοῦ Ὑπουργοῦ Δημ. Ἔργων εἰς τὸν Ὑφυπουργὸν τοῦ αὐτοῦ Ὑπουργείου» (ΦΕΚ 282/Β).

3. Τὸ ὑπ' ἀριθμ. 16524/15.6.78 ἔγγραφον τῆς Νομαρχίας Θεσσαλονίκης.

4. Τὴν ὑπ' ἀριθμ. 352/78 γνωμοδότησιν τοῦ Συμβουλίου Δημοσίων Ἔργων (Τμῆμα Οἰκισμοῦ), ἀποφασίζομεν :


'Εγκρίνεται ἡ τροποποίησις τοῦ ρυμοτομικοῦ σχεδίου Θεσσαλονίκης κατὰ τὸ οἰκοδομικὸν τετράγωνον τὸ περικλειόμενον ὑπό, τῶν ὁδῶν Θεοφράστου Σακελλαρίδη, Δελφῶν, Καθ. Παπαδάκη καὶ Σκιάθου διὰ τοῦ χαρακτηρισμοῦ τοῦ ὑπὸ στοιχεῖα Α,Β,Γ,Δ,Ε,Ζ,Η,Θ,Α τμήματος αὐτοῦ ὡς χώρου δι' ἀνέγερσιν Νηπιαγωγείου, ὡς ἐμφαίνεται εἰς τὸ ὑπὸ τοῦ Γενικοῦ Δ/ντοῦ Οἰκισμοῦ τεθεωρημένον διὰ τῆς ὑπ' ἀριθμ. Γ27156/1978 πράξεως αὐτοῦ σχετικὸν πρωτότυπον διάγραμμα ὑπὸ κλίμακα 1 : 500, τοῦ ὁποίου συνοπτικὸν ἀντίτυπον δημοσιεύεται μετὰ τῆς παρούσης.

Ἡ παροῦσα δημοσιευθήτω διὰ τῆς 'Εφημερίδος τῆς Κυβερνήσεως.

'Εν 'Αθήναις τῇ 23 Σεπτεμβρίου 1978

Ο ΥΦΥΠΟΥΡΓΟΣ

ΣΤΕΦΑΝΟΣ ΜΑΝΟΣ

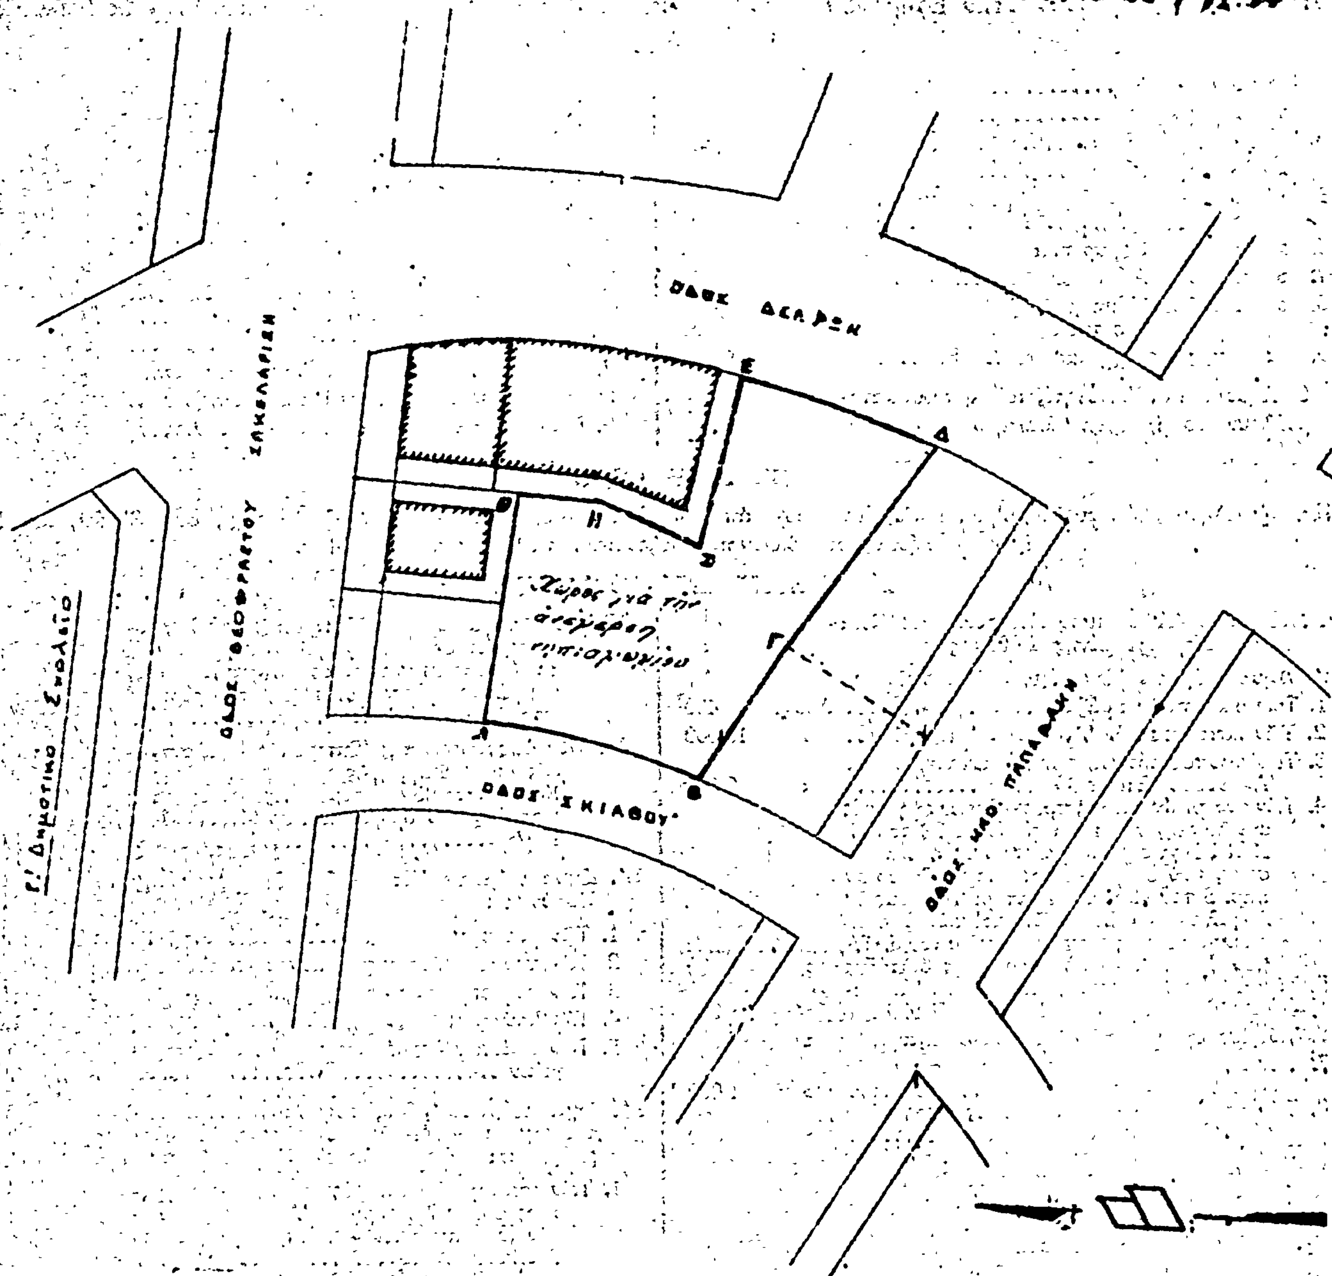

Κλίμαξ 1:500

Γ. 22156

Τροποποιήσεως του ρυμοτομικού σχεδίου Θεσσαλονίκης διά του καθορισμού χώρου δι' ανέγερσιν Νηπιαγωγείου."

ΑΘΗΝΑΙ 23 Σεπτεμβρίου 1978

Ο

ΓΕΝ. ΔΙΕΥΘΥΝΤΗΣ

Η ΓΕΝΙΚΗ ΔΙΕΥΘΥΝΣΗ ΤΟΥ ΕΘΝΙΚΟΥ ΤΥΠΟΓΡΑΦΕΙΟΥ

ΓΝΩΣΤΟΠΟΙΕΙ ΟΤΙ:

Ἡ ἐτήσια συνδρομὴ τῆς Ἐφημερίδας τῆς Κυβερνήσεως, ἡ τιμὴ τῶν φύλλων της ποὺ πουλιοῦνται τμηματικὰ καὶ τὰ τέλη δημοσιεύσεων στὴν Ἐφημερίδα τῆς Κυβερνήσεως, καθορίσθηκαν ἀπὸ 1 Ἰανουαρίου 1974 ὡς ἀκολούθως:

Α' ΕΤΗΣΙΕΣ ΣΥΝΔΡΟΜΕΣ

1. Γιὰ τὸ Τεῦχος Α'	Δραχ.	600
2. » » » Β'	»	700
3. » » » Γ'	»	500
4. » » » Δ'	»	1.000
5. » » » Νομικῶν Προσώπων Δ.Δ. κτλ	»	500
6. » » » Παράρτημα	»	300
7. » » » Ἀνωνύμων Ἑταιρειῶν κτλ.	»	3.000
8. » » Δελτίο Ἐμπορικῆς καὶ Βιομηχανικῆς Ἰδιοκτησίας	»	200
9. Γιὰ ὅλα τὰ τεύχη καὶ τὸ Δ.Ε.Β.Ι.	»	6.000

Οἱ Δῆμοι καὶ οἱ Κοινότητες τοῦ Κράτους καταβάλλουν τὸ 1/2 τῶν ἀνωτέρω συνδρομῶν.

Ὑπὲρ τοῦ Ταμείου Ἀλληλοβοηθείας Προσωπικοῦ τοῦ Ἐθνικοῦ Τυπογραφείου (ΤΑΠΕΤ) ἀναλογοῦν τὰ ἑξῆς ποσά:

1. Γιὰ τὸ Τεῦχος Α'	Δραχ.	30
2. » » » Β'	»	35
3. » » » Γ'	»	25
4. » » » Δ'	»	50
5. » » » Νομικῶν Προσώπων Δημοσίου Δικαίου κτλ	»	25
6. » » » Παράρτημα	»	15
7. » » » Ἀνωνύμων Ἑταιρειῶν κτλ.	»	150
8. » » Δελτίο Ἐμπ. καὶ Βιομ. Ἰδιοκτησίας	»	10
9. Γιὰ ὅλα τὰ τεύχη	»	300

Β'. ΤΙΜΗ ΦΥΛΛΩΝ

Ἡ τιμὴ πωλήσεως κάθε φύλλου, μέχρις 8 σελ., εἶναι 3 δρχ., ἀπὸ 9 ὡς 40 σελ. 8 δρχ., ἀπὸ 41 ὡς 80 σελ. 15 δρχ., ἀπὸ 81 σελ. καὶ ἄνω ἡ τιμὴ πωλήσεως κάθε φύλλου προσαυξάνεται κατὰ 15 δρχ. ἀνὰ 80 σελίδες.

Γ'. ΤΕΛΗ ΔΗΜΟΣΙΕΥΣΕΩΝ

Ι. Στὸ Τεῦχος Ἀνωνύμων Ἑταιρειῶν καὶ Ἑταιρειῶν Περιωρισμένης Εὐθύνης :

Α'. Δημοσιεύματα Ἀνωνύμων Ἑταιρειῶν :

1. Τῶν δικαστικῶν πράξεων	Δραχ.	400
2. Τῶν καταστατικῶν Ἀνωνύμων Ἑταιρειῶν	»	10.000
3. Τῶν τροποποιήσεων τῶν καταστατικῶν τῶν Ἀνωνύμων Ἑταιρειῶν	»	2.000
4. Τῶν ἀνακοινώσεων καὶ προσκλήσεων σὲ γενικὲς συνελεύσεις, τῶν κατὰ τὸ ἄρθρο 32 τοῦ Ν. 3221/24 γνωστοποιήσεων, τῶν ἀνακοινώσεων, ποὺ προβλέπονται ἀπὸ τὸ ἄρθρο 59 παρ. 3 τοῦ Ν.Δ. 400/70 «περὶ Ἀλλοδαπῶν Ἀσφαλιστικῶν Ἑταιρειῶν» καὶ τῶν ἀποφάσεων τοῦ Διοικητικοῦ Συμβουλίου τοῦ ΕΛΤΑ, ποὺ ἀναφέρονται σὲ προσωρινὲς διατάξεις	»	1.000
5. Τῶν ἀνακοινώσεων τῶν ὑπὸ διάλυση Ἀνωνύμων Ἑταιρειῶν, κατὰ τὸ Β.Δ. 20/5/1939	»	200
6. Τῶν ἰσολογισμῶν τῶν Ἀνωνύμων Ἑταιρειῶν	»	4.000
7. Τῶν συνοπτικῶν μηνιαίων καταστάσεων τῶν Τραπεζικῶν Ἑταιρειῶν	»	1.000
8. Τῶν ἀποφάσεων «περὶ ἐγκρίσεως τιμολογίων τῶν Ἀσφαλιστικῶν Ἑταιρειῶν»	»	600
9. Τῶν ὑπουργικῶν ἀποφάσεων «περὶ παροχῆς ἀδείας ἐπεκτάσεως τῶν ἐργασιῶν Ἀσφαλιστικῶν Ἑταιρειῶν», τῶν ἐκθέσεων περιουσιακῶν στοιχείων Ἀνωνύμων Ἑταιρειῶν γενικά, καὶ τῶν ἀποφάσεων τοῦ Δ.Σ. τοῦ ΕΛΤΑ, μὲ τὶς ὁποῖες ἐγκρίνονται καὶ δημοσιεύονται οἱ κανονισμοὶ αὐτοῦ	»	4.000
10. Τῶν ἀποφάσεων «περὶ παροχῆς πληρεξουσιότητος πρὸς ἀντιπροσώπευσιν ἐν Ἑλλάδι ἀλλοδαπῶν Ἑταιρειῶν» καὶ τῶν ἀποφάσεων «περὶ μεταβιβάσεως τοῦ χαρτοφυλακίου Ἀσφαλιστικῶν Ἑταιρειῶν κατὰ τὸ ἄρθρον 59 παρ. 1 τοῦ Ν.Δ. 400/70»	»	2.000
11. Τῶν ἀποφάσεων «περὶ συγχωνεύσεως Ἀνωνύμων Ἑταιρειῶν»	»	10.000
12. Τῶν ἀποφάσεων τῆς Ἐπιτροπῆς τοῦ Χρηματιστηρίου «περὶ εἰσαγωγῆς χρεωγράφων εἰς τὸ Χρηματιστήριον πρὸς διαπραγμάτευσιν, συμφώνως πρὸς τὰς διατάξεις τοῦ ἄρθρου 2 παρ. 3 Α.Ν. 148/67»	Δραχ.	1.000
13. Τῶν ἀποφάσεων τῆς Ἐπιτροπῆς κεφαλαιαγορᾶς «περὶ διαγραφῆς χρεωγράφων ἐκ τοῦ Χρηματιστηρίου, συμφώνως πρὸς τὰς διατάξεις τοῦ ἄρθρου 2 παρ. 4 Α.Ν. 148/1967»	»	1.000

Β'. Δημοσιεύματα Ἑταιρειῶν Περιωρισμένης Εὐθύνης :

1. Τῶν καταστατικῶν	»	1.000
2. Τῶν τροποποιήσεων τῶν καταστατικῶν	»	400
3. Τῶν ἀνακοινώσεων καὶ προσκλήσεων	»	200
4. Τῶν ἰσολογισμῶν	»	1.000
5. Τῶν ἐκθέσεων ἐκτιμήσεως περιουσιακῶν στοιχείων	»	1.000

Γ'. Δημοσιεύματα Ἀλληλασφαλιστικῶν Συνεταιρισμῶν - Ἀλληλασφαλιστικῶν Ταμείων καὶ Φιλανθρωπικῶν Σωματείων :

1. Τῶν ὑπουργικῶν ἀποφάσεων «περὶ χορηγήσεως ἀδείας λειτουργίας Ἀλληλασφαλιστικῶν Συνεταιρισμῶν - Ἀλληλασφαλιστικῶν Ταμείων»	»	1.000
2. Τῶν Ἰσολογισμῶν τῶν ἀνωτέρω Συνεταιρισμῶν, Ταμείων καὶ Σωματείων	»	1.000

ΙΙ. Στὸ Τέταρτο τεῦχος, τῶν δικαστικῶν πράξεων, προσκλήσεων καὶ λοιπῶν δημοσιεύσεων.	»	400

Τὸ ποσοστὸ ἐπὶ τῶν τελῶν δημοσιεύσεων στὸ Τεῦχος Ἀνωνύμων Ἑταιρειῶν καὶ Ἑταιρειῶν Περιωρισμένης Εὐθύνης, ποὺ πρέπει νὰ καταβάλλεται ὑπὲρ τοῦ Ταμείου Ἀλληλοβοηθείας Προσωπικοῦ Ἐθνικοῦ Τυπογραφείου (ΤΑΠΕΤ), ὁρίσθηκε γενικὰ σὲ 5ο/ο.

Δ'. ΚΑΤΑΒΟΛΗ ΣΥΝΔΡΟΜΩΝ - ΤΕΛΩΝ ΔΗΜΟΣΙΕΥΣΕΩΝ ΚΑΙ ΠΟΣΟΣΤΩΝ Τ.Α.Π.Ε.Τ.

1. Οἱ συνδρομὲς τοῦ ἐσωτερικοῦ καὶ τὰ τέλη δημοσιεύσεων προκαταβάλλονται στὰ Δημόσια Ταμεῖα ἔναντι ἀποδεικτικοῦ εἰσπράξεως, τὸ ὁποῖο φροντίζει ὁ ἐνδιαφερόμενος νὰ τὸ στείλει στὴν Ὑπηρεσία τοῦ Ἐθνικοῦ Τυπογραφείου.

2. Οἱ συνδρομὲς τοῦ ἐξωτερικοῦ εἶναι δυνατὸ νὰ στέλνονται καὶ σὲ ἀνάλογο συνάλλαγμα μὲ ἐπιταγὴ ἐπ' ὀνόματι τοῦ Διευθυντῆ τῶν Διοικητικῶν καὶ Οἰκονομικῶν Ὑποθέσεων τοῦ Ἐθνικοῦ Τυπογραφείου.

3. Τὸ ὑπὲρ τοῦ ΤΑΠΕΤ ποσοστὸ ἐπὶ τῶν ἀνωτέρω συνδρομῶν καὶ τελῶν δημοσιεύσεων καταβάλλεται ὡς ἑξῆς:

α) στὴν Ἀθήνα: στὸ Ταμεῖο τοῦ ΤΑΠΕΤ (Κατάστημα Ἐθνικοῦ Τυπογραφείου),

β) στὶς ὑπόλοιπες πόλεις τοῦ Κράτους: στὰ Δημόσια Ταμεῖα καὶ ἀποδίδεται στὸ ΤΑΠΕΤ σύμφωνα μὲ τὶς 192378/3639/1947(RONEO 185) καὶ 178048/5321/31.7.65 (RONEO 139) ἐγκύκλιες διαταγὲς τοῦ Γ.Λ.Κ.,

γ) στὶς περιπτώσεις συνδρομῶν ἐξωτερικοῦ: ὅταν ἡ ἀποστολή τους γίνεται μὲ ἐπιταγές, μαζὶ μ' αὐτὲς στέλνεται καὶ τὸ ὑπὲρ τοῦ ΤΑΠΕΤ ποσοστό.

Ὁ Γενικὸς Διευθυντὴς
ΒΑΣΙΛΕΙΟΣ ΣΤ. ΝΙΚΑΣ

ΑΠΟ ΤΟ ΕΘΝΙΚΟ ΤΥΠΟΓΡΑΦΕΙΟ